
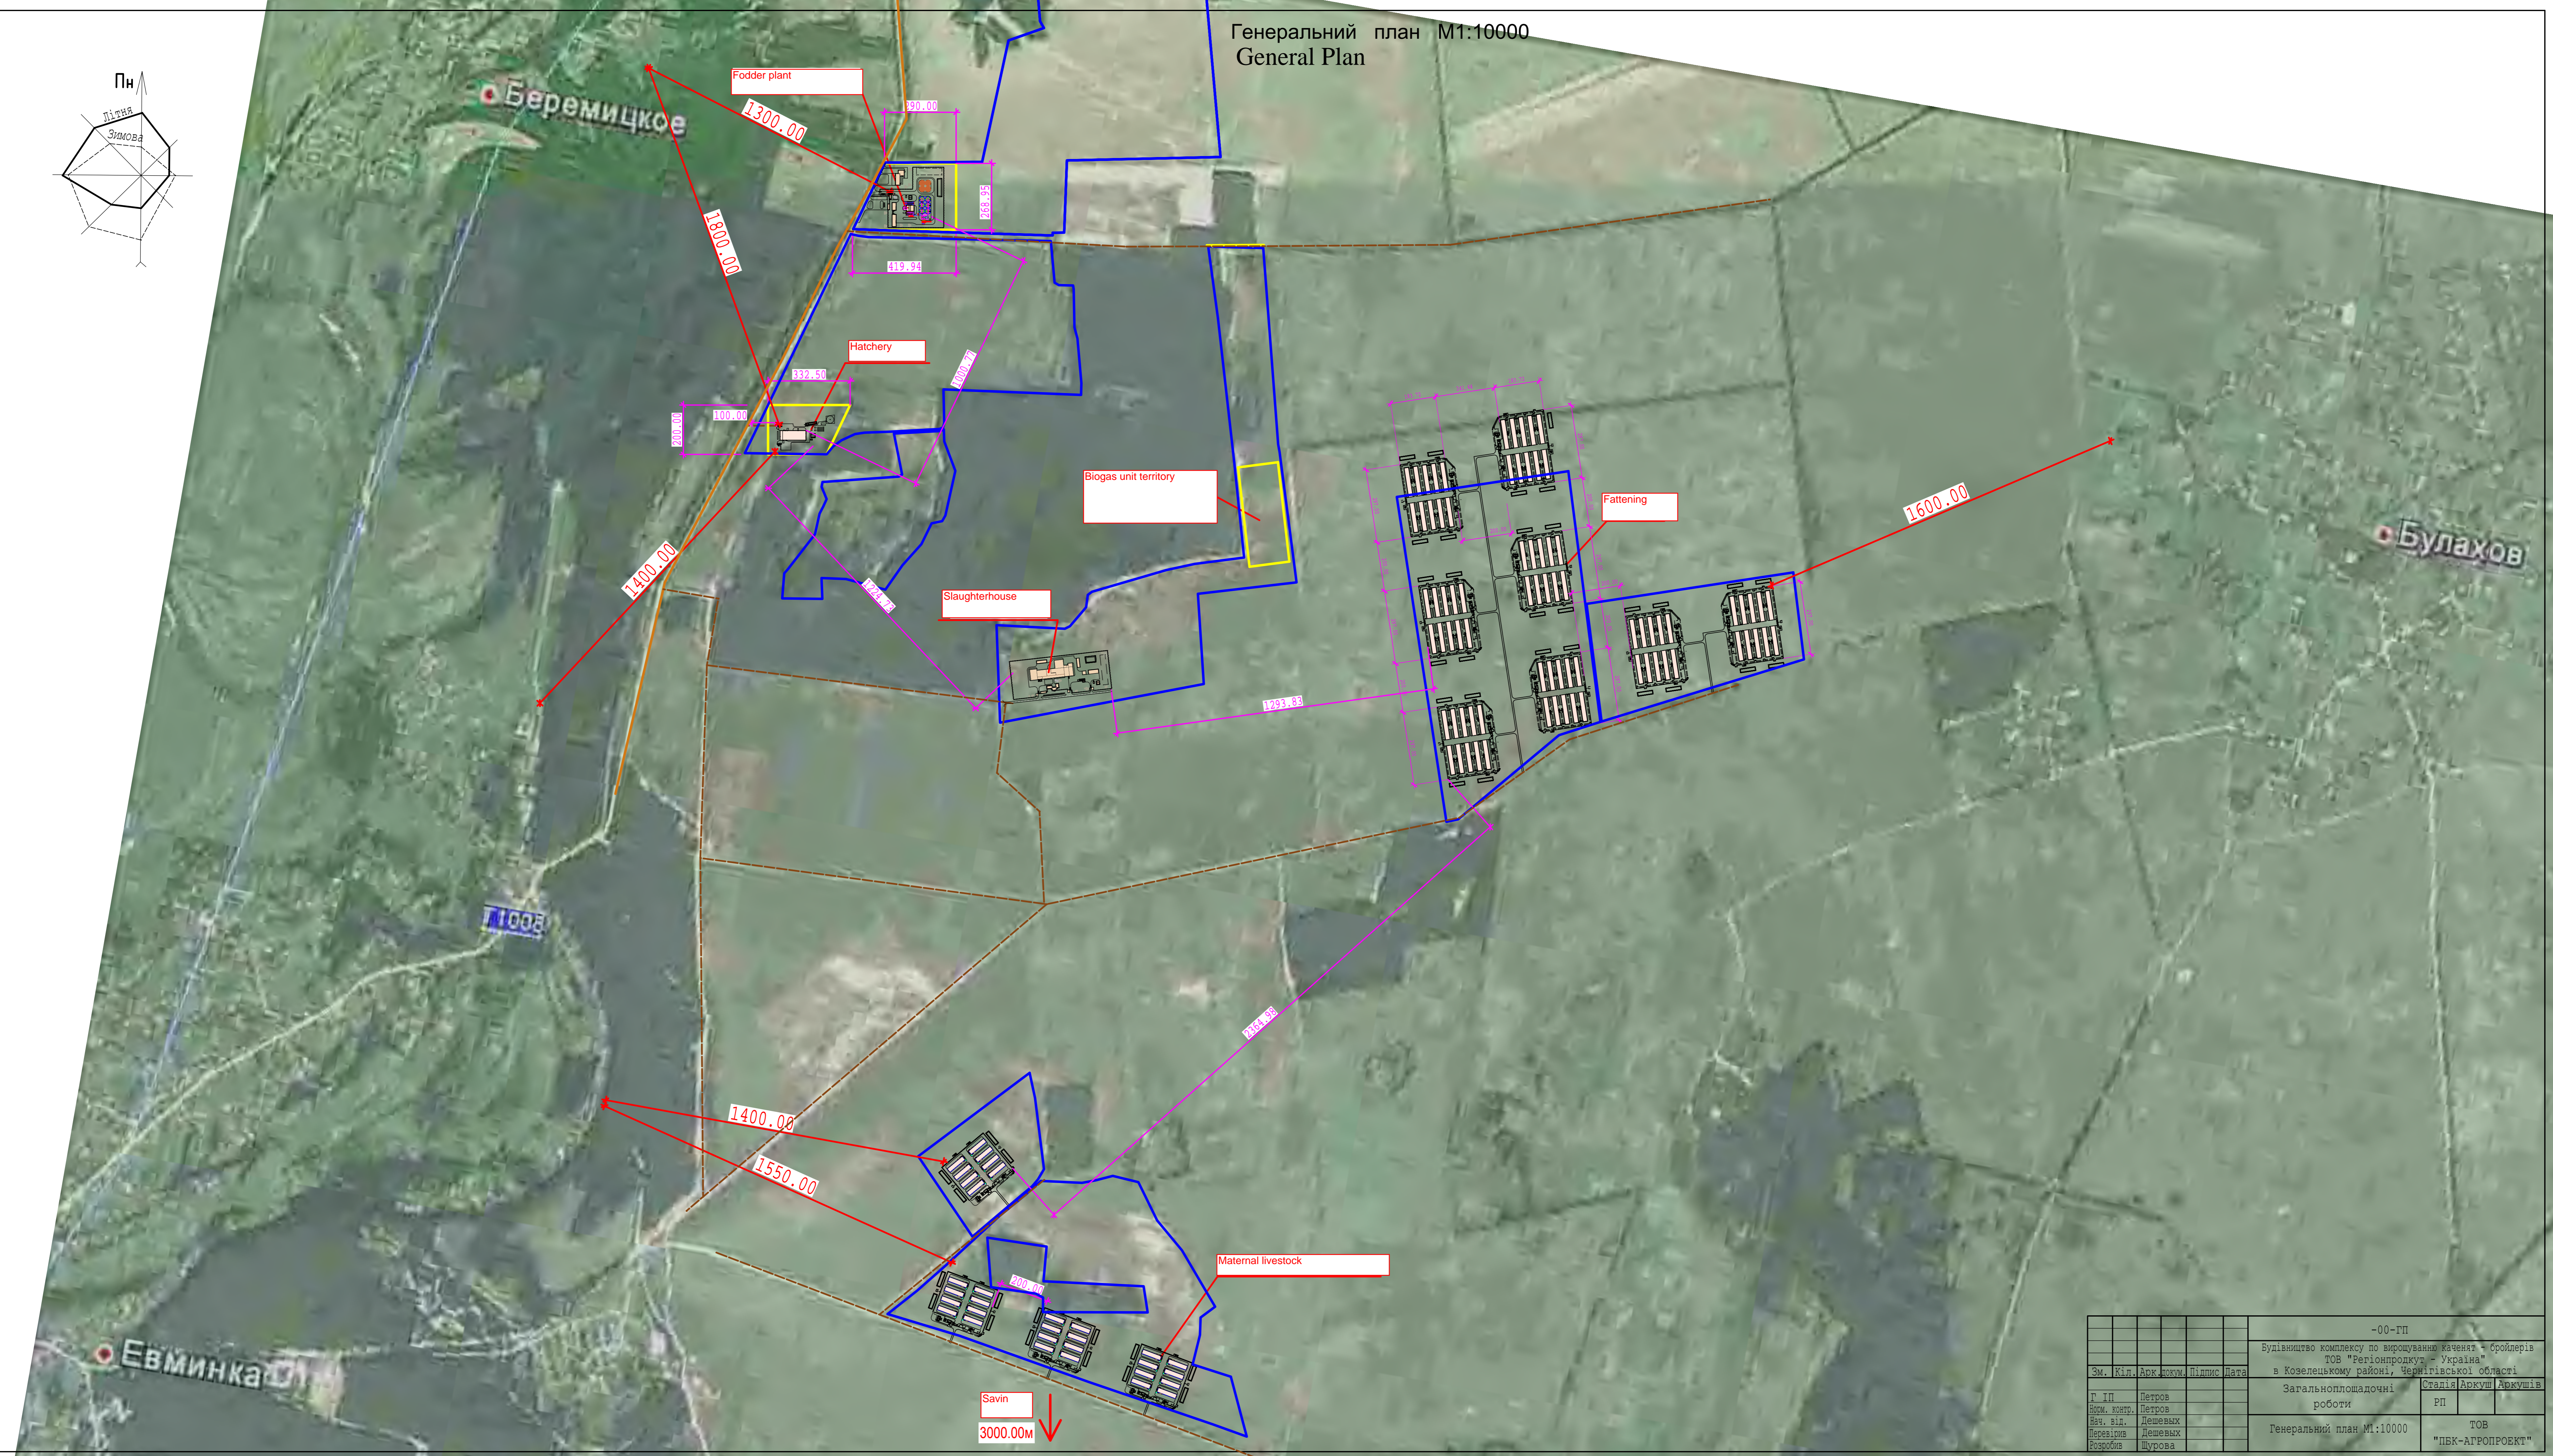


Генеральний план М1:10000
General Plan

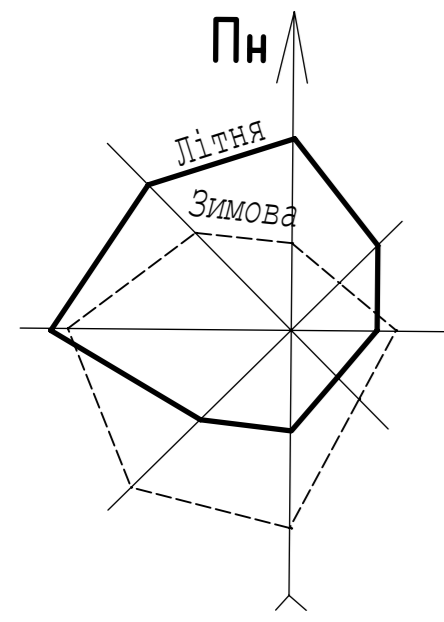

Лист 1 з 1
Дата: 15.05.2024
Відомості про проект

		-00-ГП	
		Будівництво комплексу по вирощуванню каченят + бройлерів	
		ТОВ "Реґіонпродукт - Україна"	
		в Козельському районі, Чернігівській області	
Зм.	Кіл.	Док.	Підпис
Г. І. П.	Петров		
Відм. контр.	Петров		
Висл. від.	Дешевых		
Перевіряв	Дешевых		
Розробив	Шурова		
		Загальноплощадочні роботи	Стаття 1 Арк. 1 Арк. 1
		Генеральний план М1:10000	РП
			ТОВ "ПК-АГРОПРОЕКТ"